




Schnitt

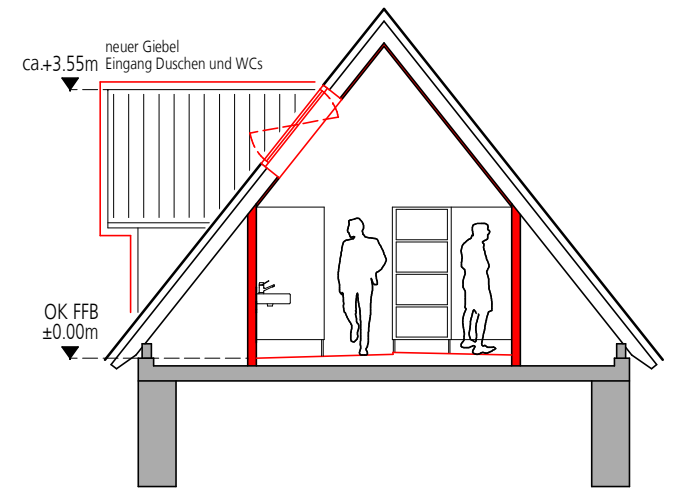


Ansicht West

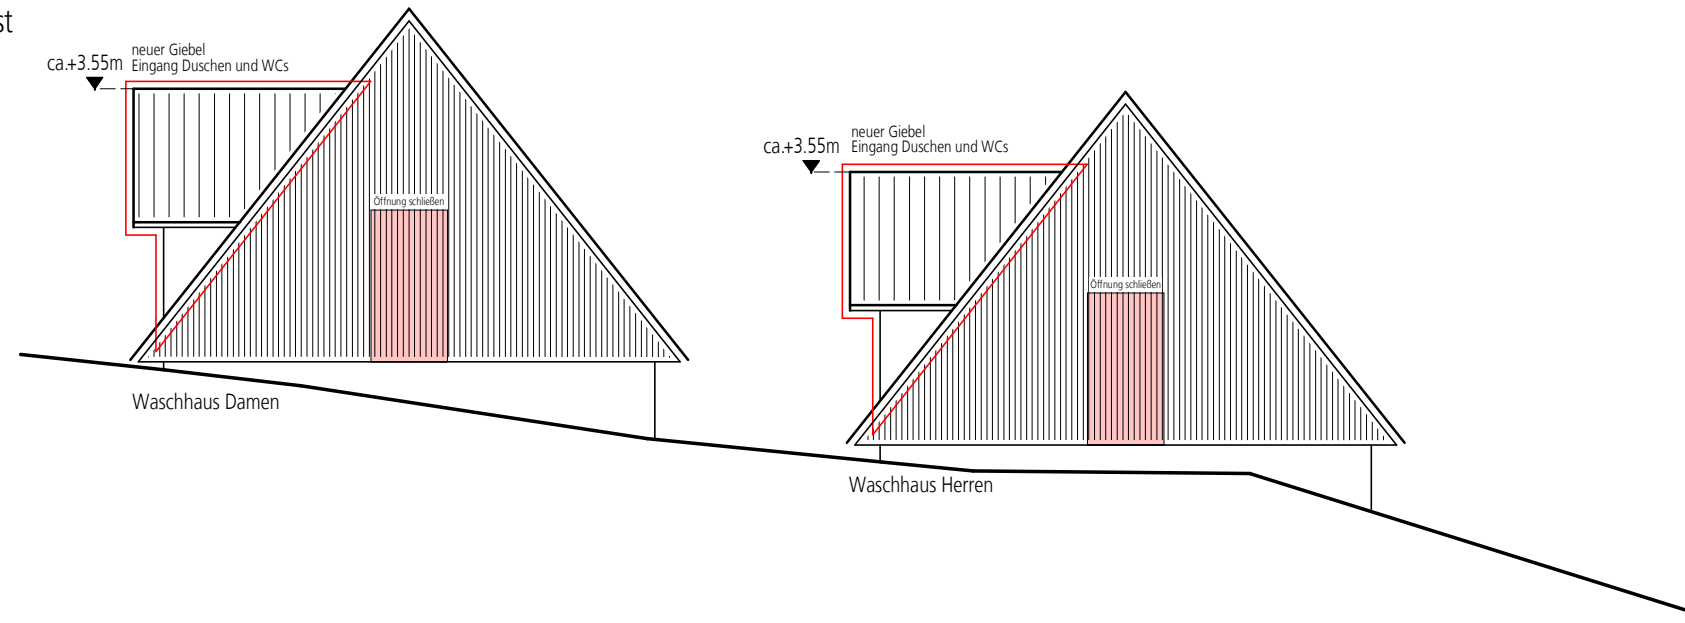

Ansicht Nord

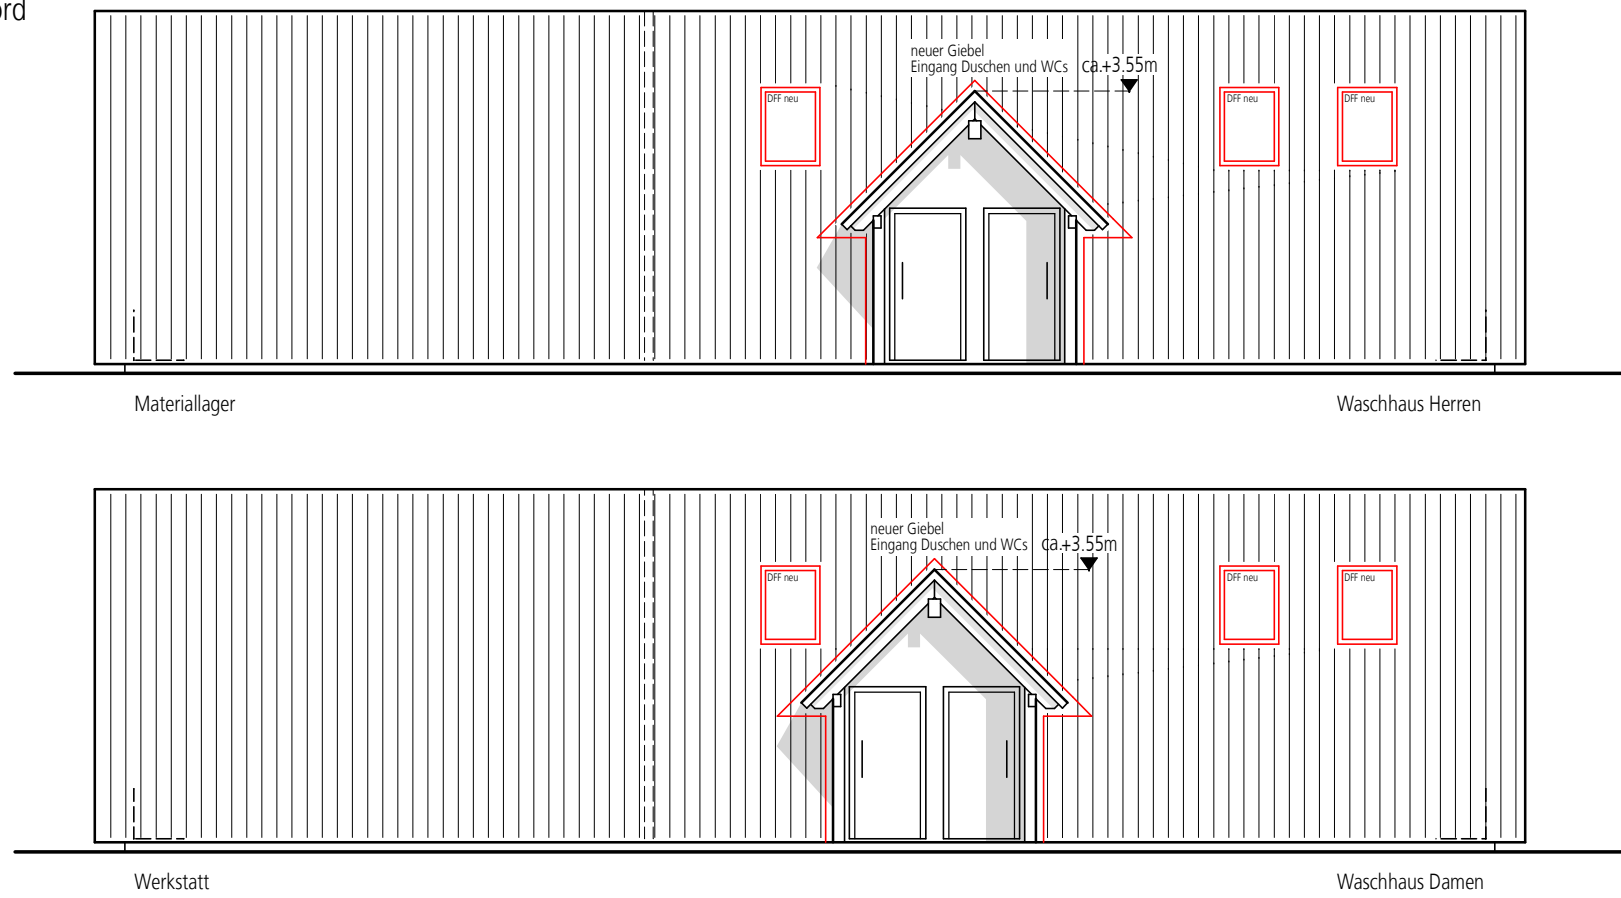

Ansicht Ost

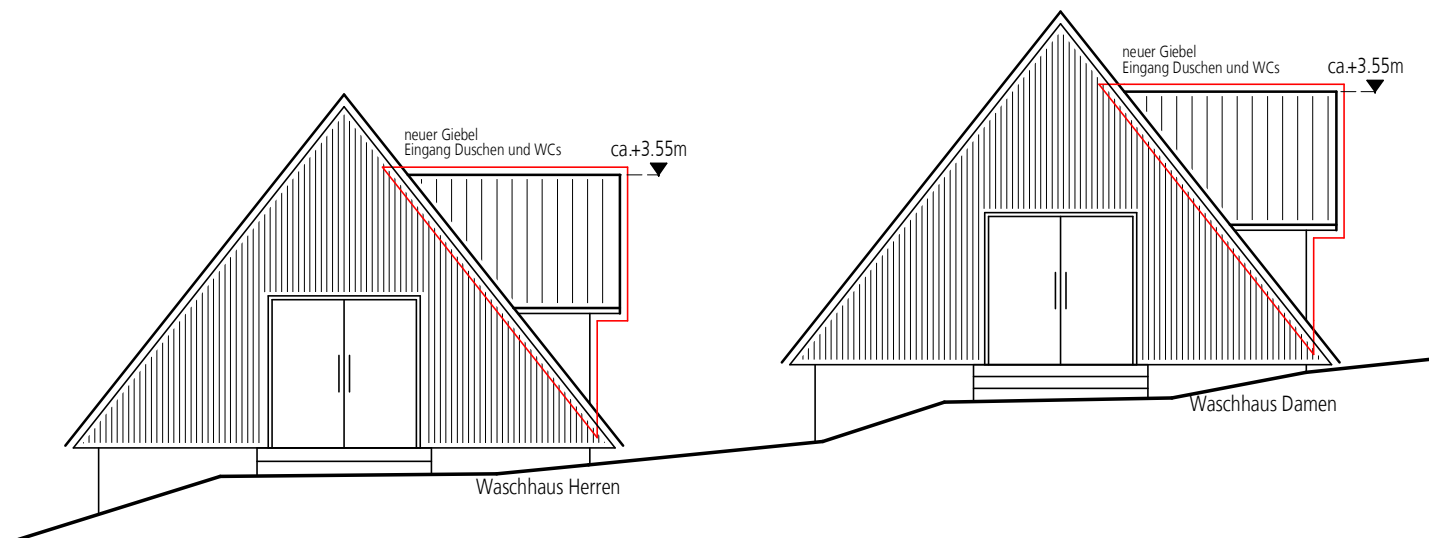

Bauherr: Verwaltungsrat des VPC in Württemberg  
Haebelinstraße 1-3  
70563 Stuttgart

Bauvorhaben: Umbau und Sanierung Sanitärhäuser  
Pfadfinderbergheim Schachen  
in 72525 Münsingen-Buttenhausen

Planinhalt: Ansicht / Schnitt  
Maßstab 1 : 100

Architekt: Architekturbüro Sindlinger + Vogt  
Katzenbachstraße 44, 70563 Stuttgart  
Tel. 0711 - 67 20 61 89, Fax 0711 - 67 20 61 87

Stand: 11.03.2020